



Пн

# План зовнішніх мереж М 1:250

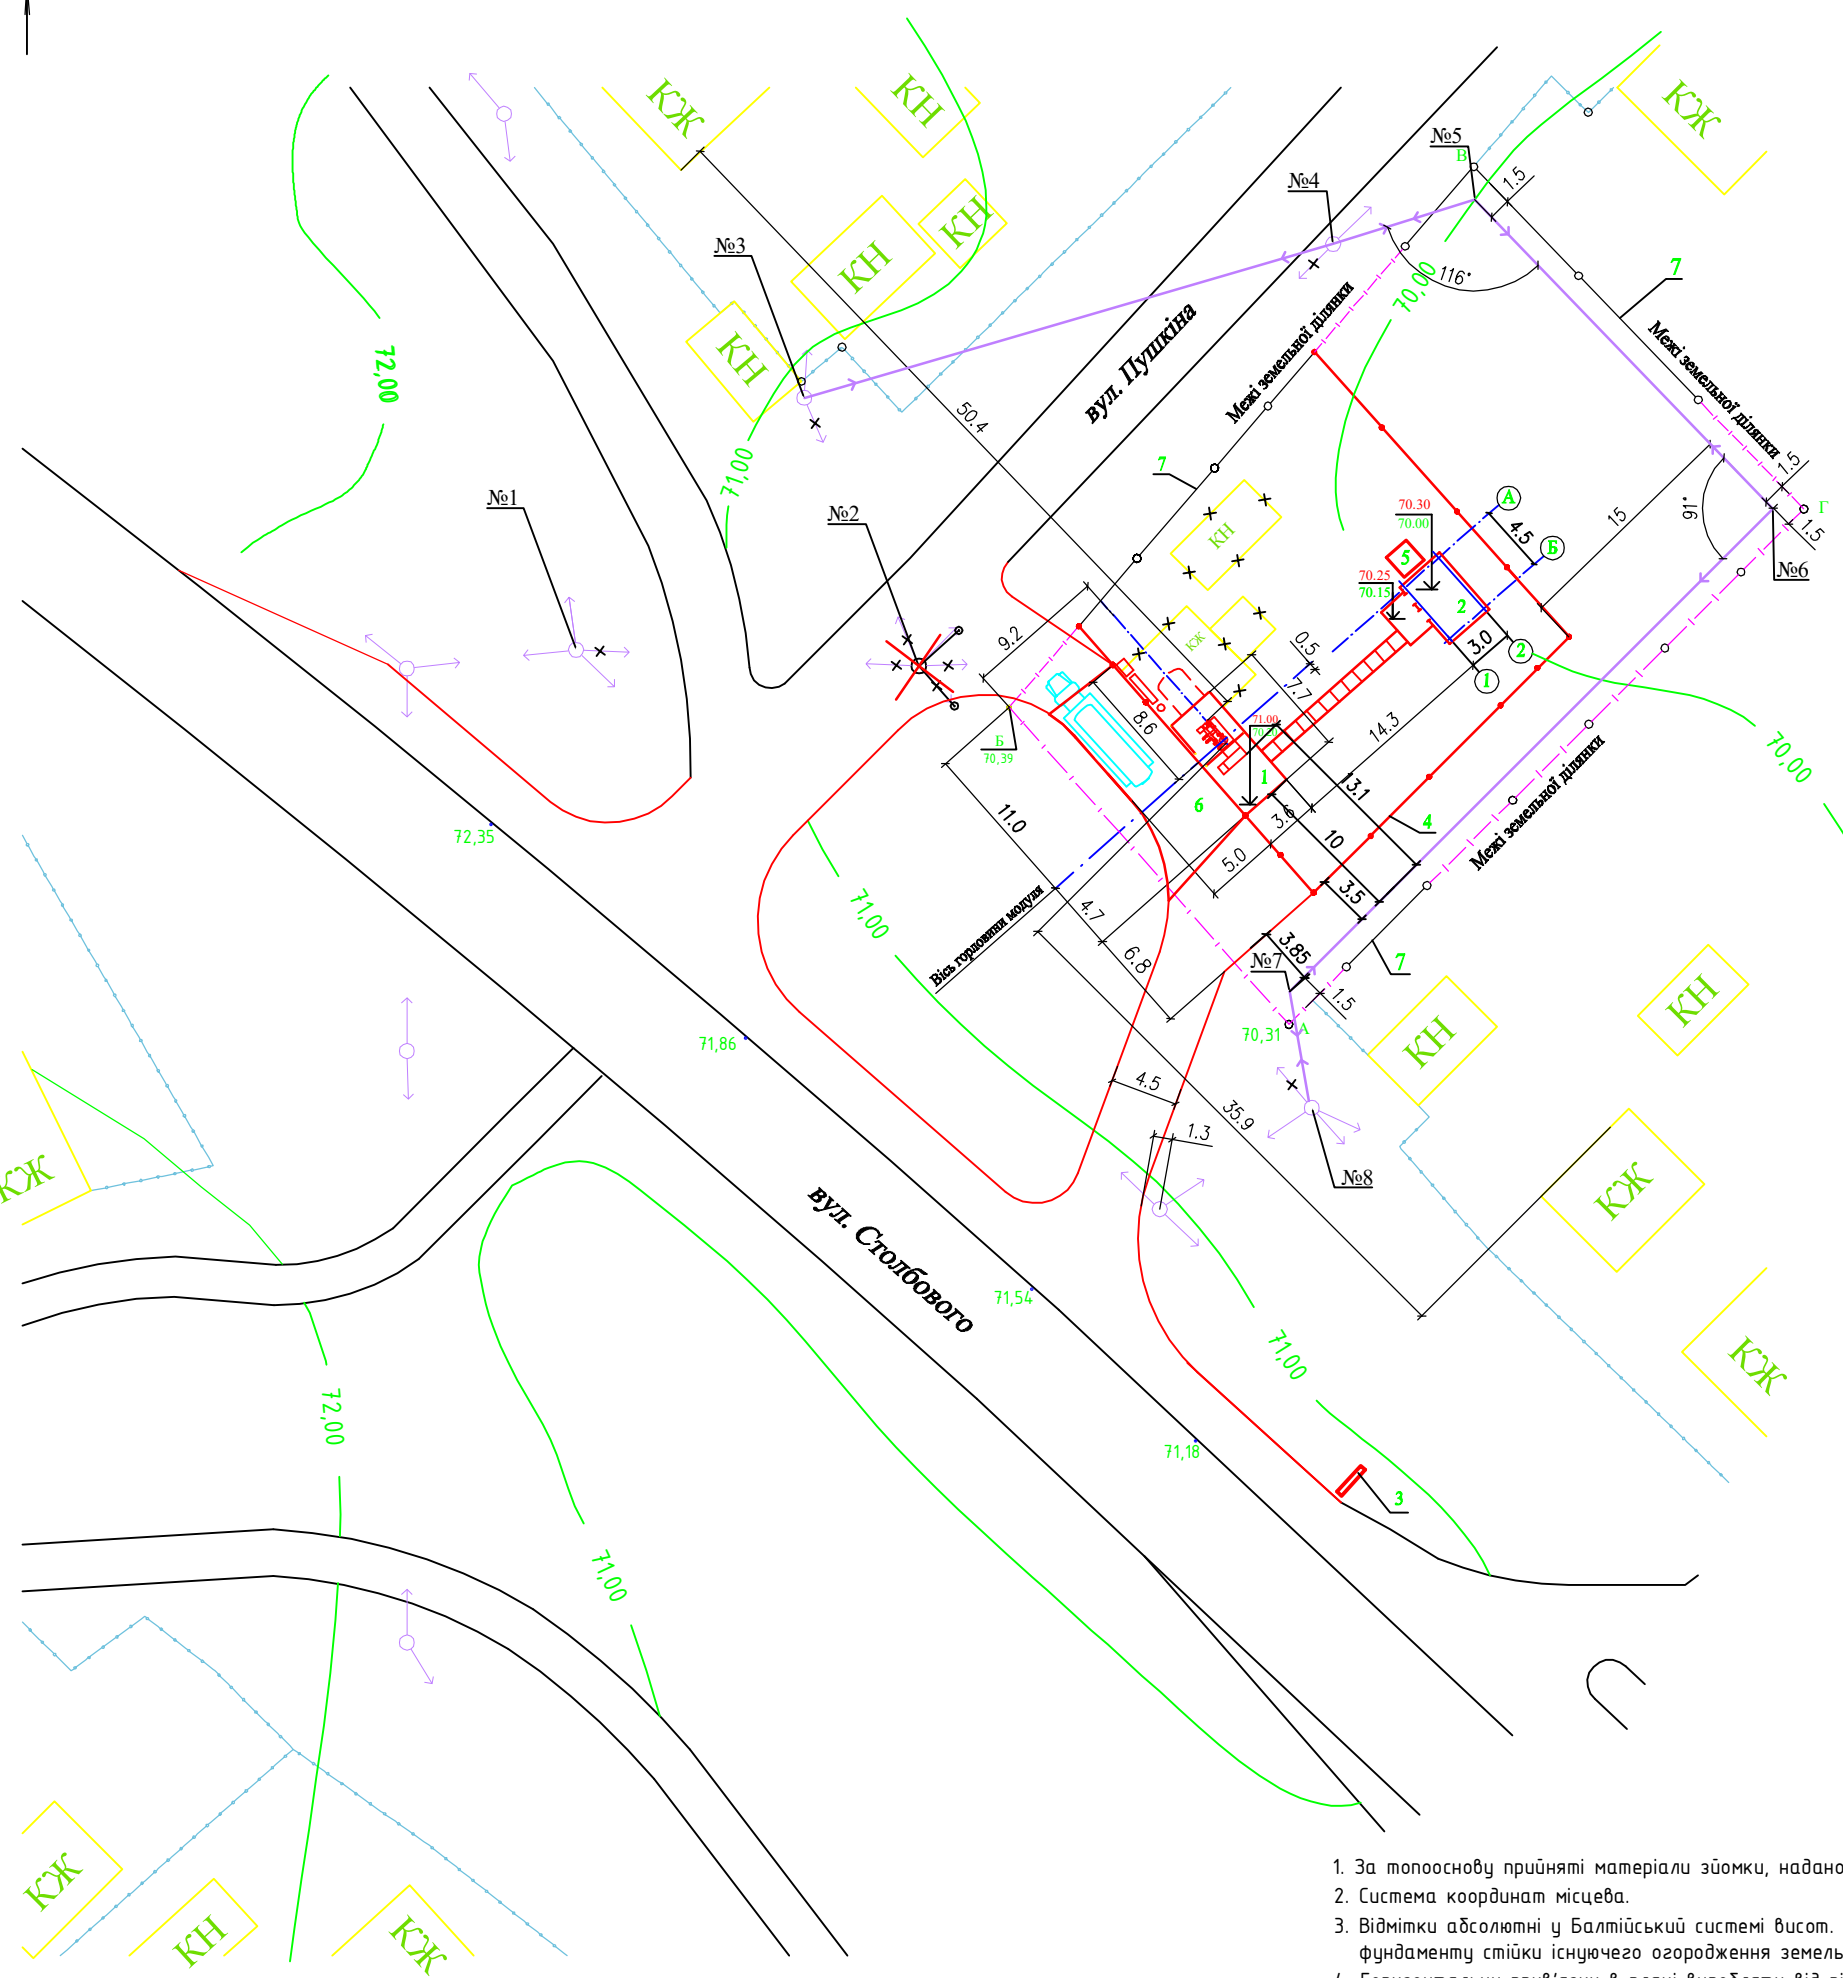

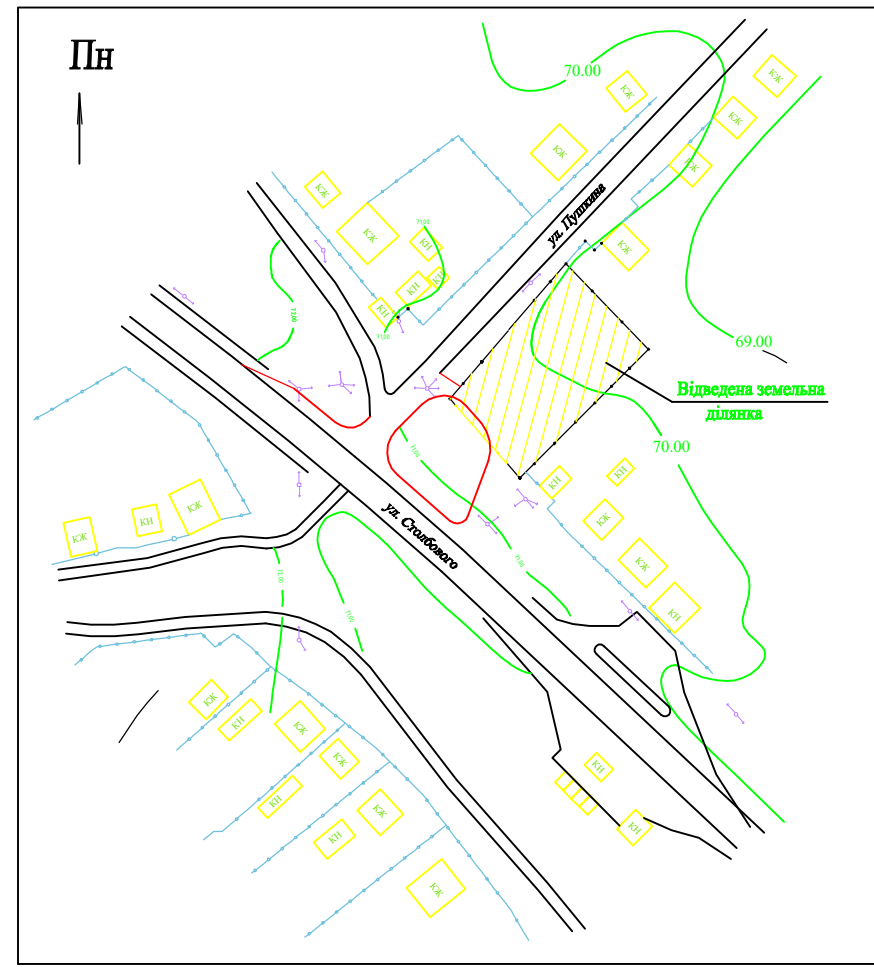


 
 
 
 
# Ситуаційний план М 1:1000



## Експлікація будівель і споруд

| Номер на плані | Найменування  | Примітки    |
|----------------|---|-------------|
| 1              | Мацванчик для обслуговування насосно-арматурного блоку і газорозподільної колонки | проектован. |
| 2              | Операторська  | проектован. |
| 3              | Цінова панель   | проектован. |
| 4              | Огорожа площадки АГЗП   | проектован. |
| 5              | Біотуалет зимовий   | проектован. |
| 6              | Мацванчик для злива ЗВГ та заправки автомобілів                                   | проектован. |
| 7              | Огорожа земельної ділянки   | існуюча     |

### Умовні графічні позначки

-  - існуюча ПЛ
-  - існуюча ПЛ що демонтується
-  - ПЛ що проектується
-  - одностоечна опора існуюча
-  - двустоечна опора існуюча
-  - двустоечна опора що проектується
-  - тристоечна опора існуюча, що демонтується

- За топооснову прийняті матеріали зйомки, надані замовником.
- Система координат місцева.
- Відмітки абсолютні у Балтійській системі висот. В якості репера прийнята відмітка верху фундаменту стійки існуючого огороження земельної ділянки (крапка "Б") з відміткою 70.39.
- Горизонтальну прив'язку в плані виробляти від південно-західного кордону відведення земельної ділянки (крапки «А» і «Б», які збігаються з кутовими стійками існуючого огороження земельної ділянки).

|   |           |      |        |        |              |      |        |
|---|-----------|------|--------|--------|--------------|------|--------|
| 06.08/16-   |           |      |        |        |              |      |        |
| АГЗП за адресою: Луганська обл., м.Сватове по вул.Пушкіна |           |      |        |        |              |      |        |
| Зм.   | Кіл.      | Док. | Надок. | Підпис | Дата         |      |        |
| Розробив  | Гавриш    |      |        |        | 10.2016      |      |        |
| Перевірив   | Шевченко  |      |        |        | 10.2016      |      |        |
| Г.І.П.  | Подписний |      |        |        | 10.2016      |      |        |
| Нове будівництво автомобільного газозаправного пункту     |           |      |        |        | Стадія       | Аркш | Аркшів |
| План переносу зовнішніх мереж                             |           |      |        |        | РП           | 2    |        |
|   |           |      |        |        | ТОВ "МегаСП" |      |        |