



Схема розташування території (у планувальній структурі населеного пункту, району)

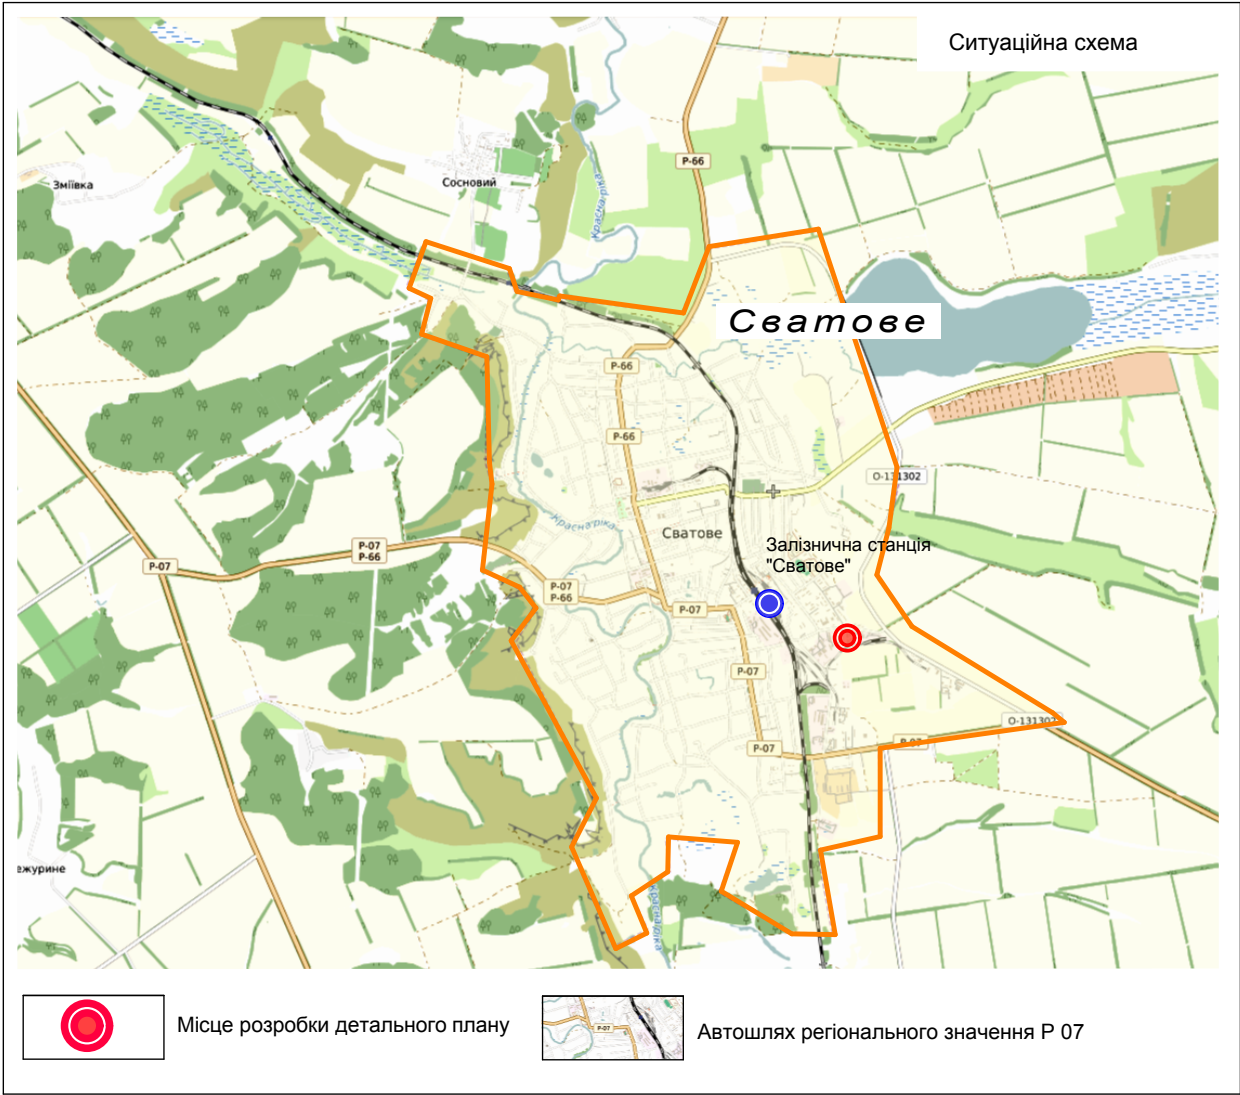


Умовні позначення:

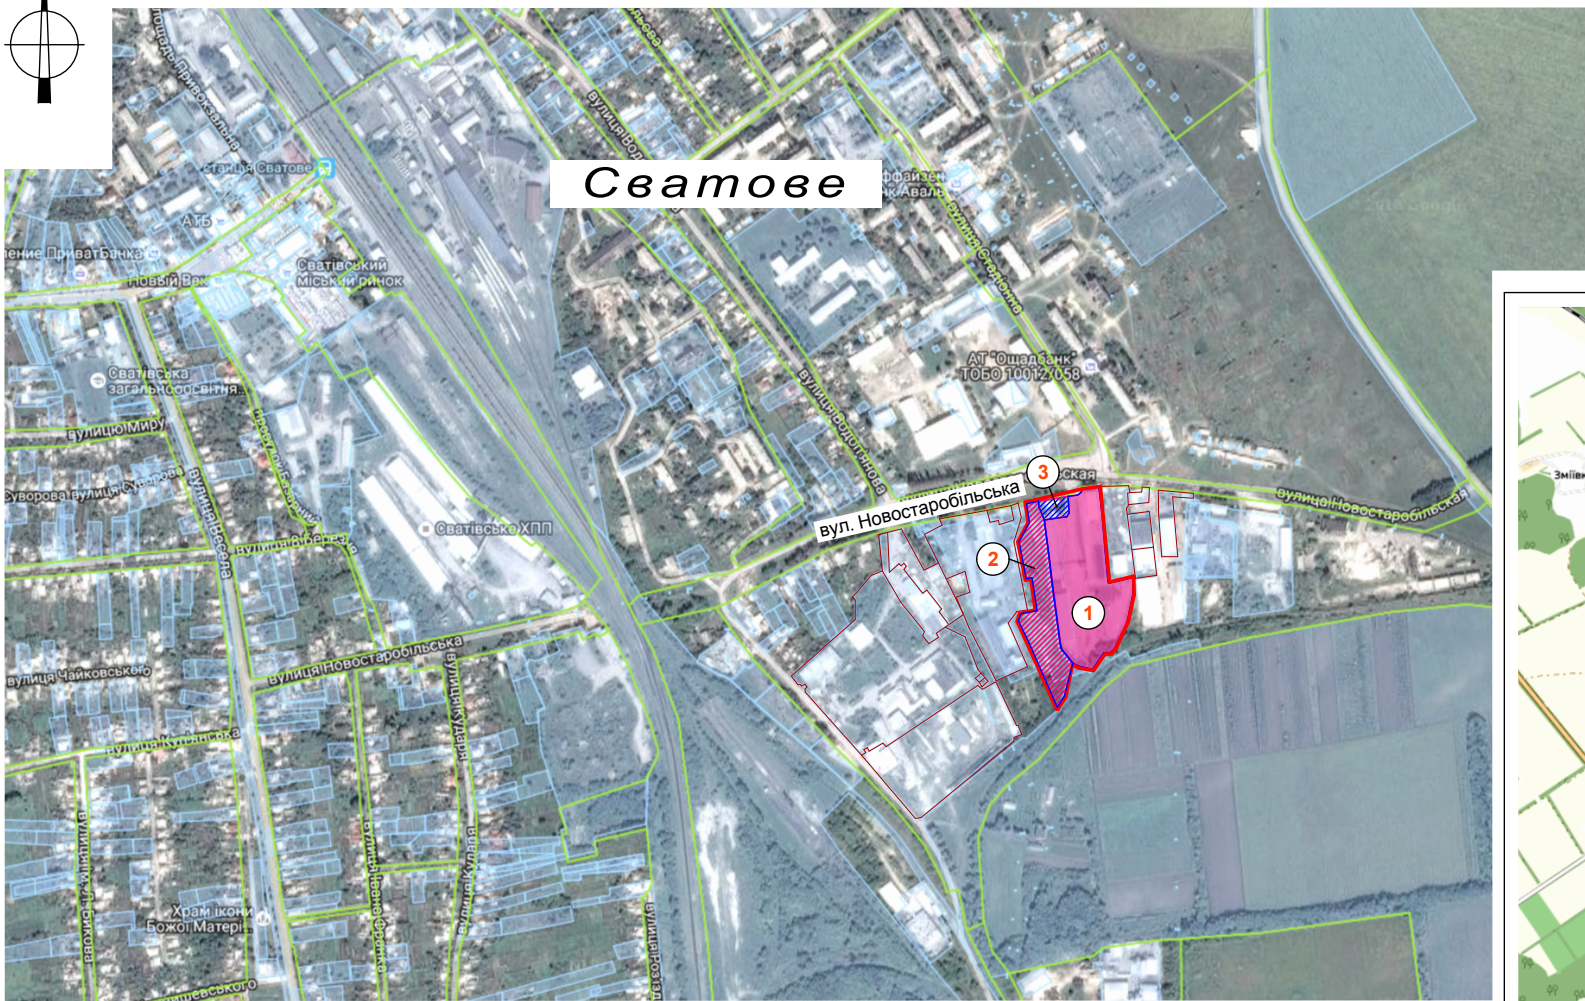


Кадастровий поділ територій
(по матеріалам публічної кадастрової карти України)



Межі проектної території, щодо якої
здійснюється детальне планування

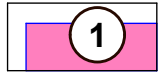

Сформована територія ТОВ СП "НІБУЛОН"
кад. номер: 4424010100:24:222:0025

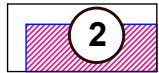

Проектна територія



Територія, що може бути реконструйована при
умові зміни цільового призначення зем. діл.



Сформована територія

МАСШТАБ 1:10000
1см. - 100м.



						030 - 08 -16 - ГП				
						Замовник: Сватівська міська рада				
Изм.	Кіл.	Лист	N док.	Підпис	Дата					
						Детальний план території для будівництва об'єкту транспортної інфраструктури - "Комплексу з приймання та відвантаження зернових та олійних культур на залізничний та автомобільний транспорт" в межах населеного пункту м. Сватове Сватівської міської ради Луганської області		Стадія	Аркуш	Аркушів
ГАП		Капустенко			2016	ДПТ		1		
Виконав		Алейнік			2016					
Н.Контроль		Капустенко			2016	Схема розташування території (у планувальній структурі населеного пункту, району)		 ГРАДПЛАНПРОЕКТ		