


План існуючого використання території М 1:1000

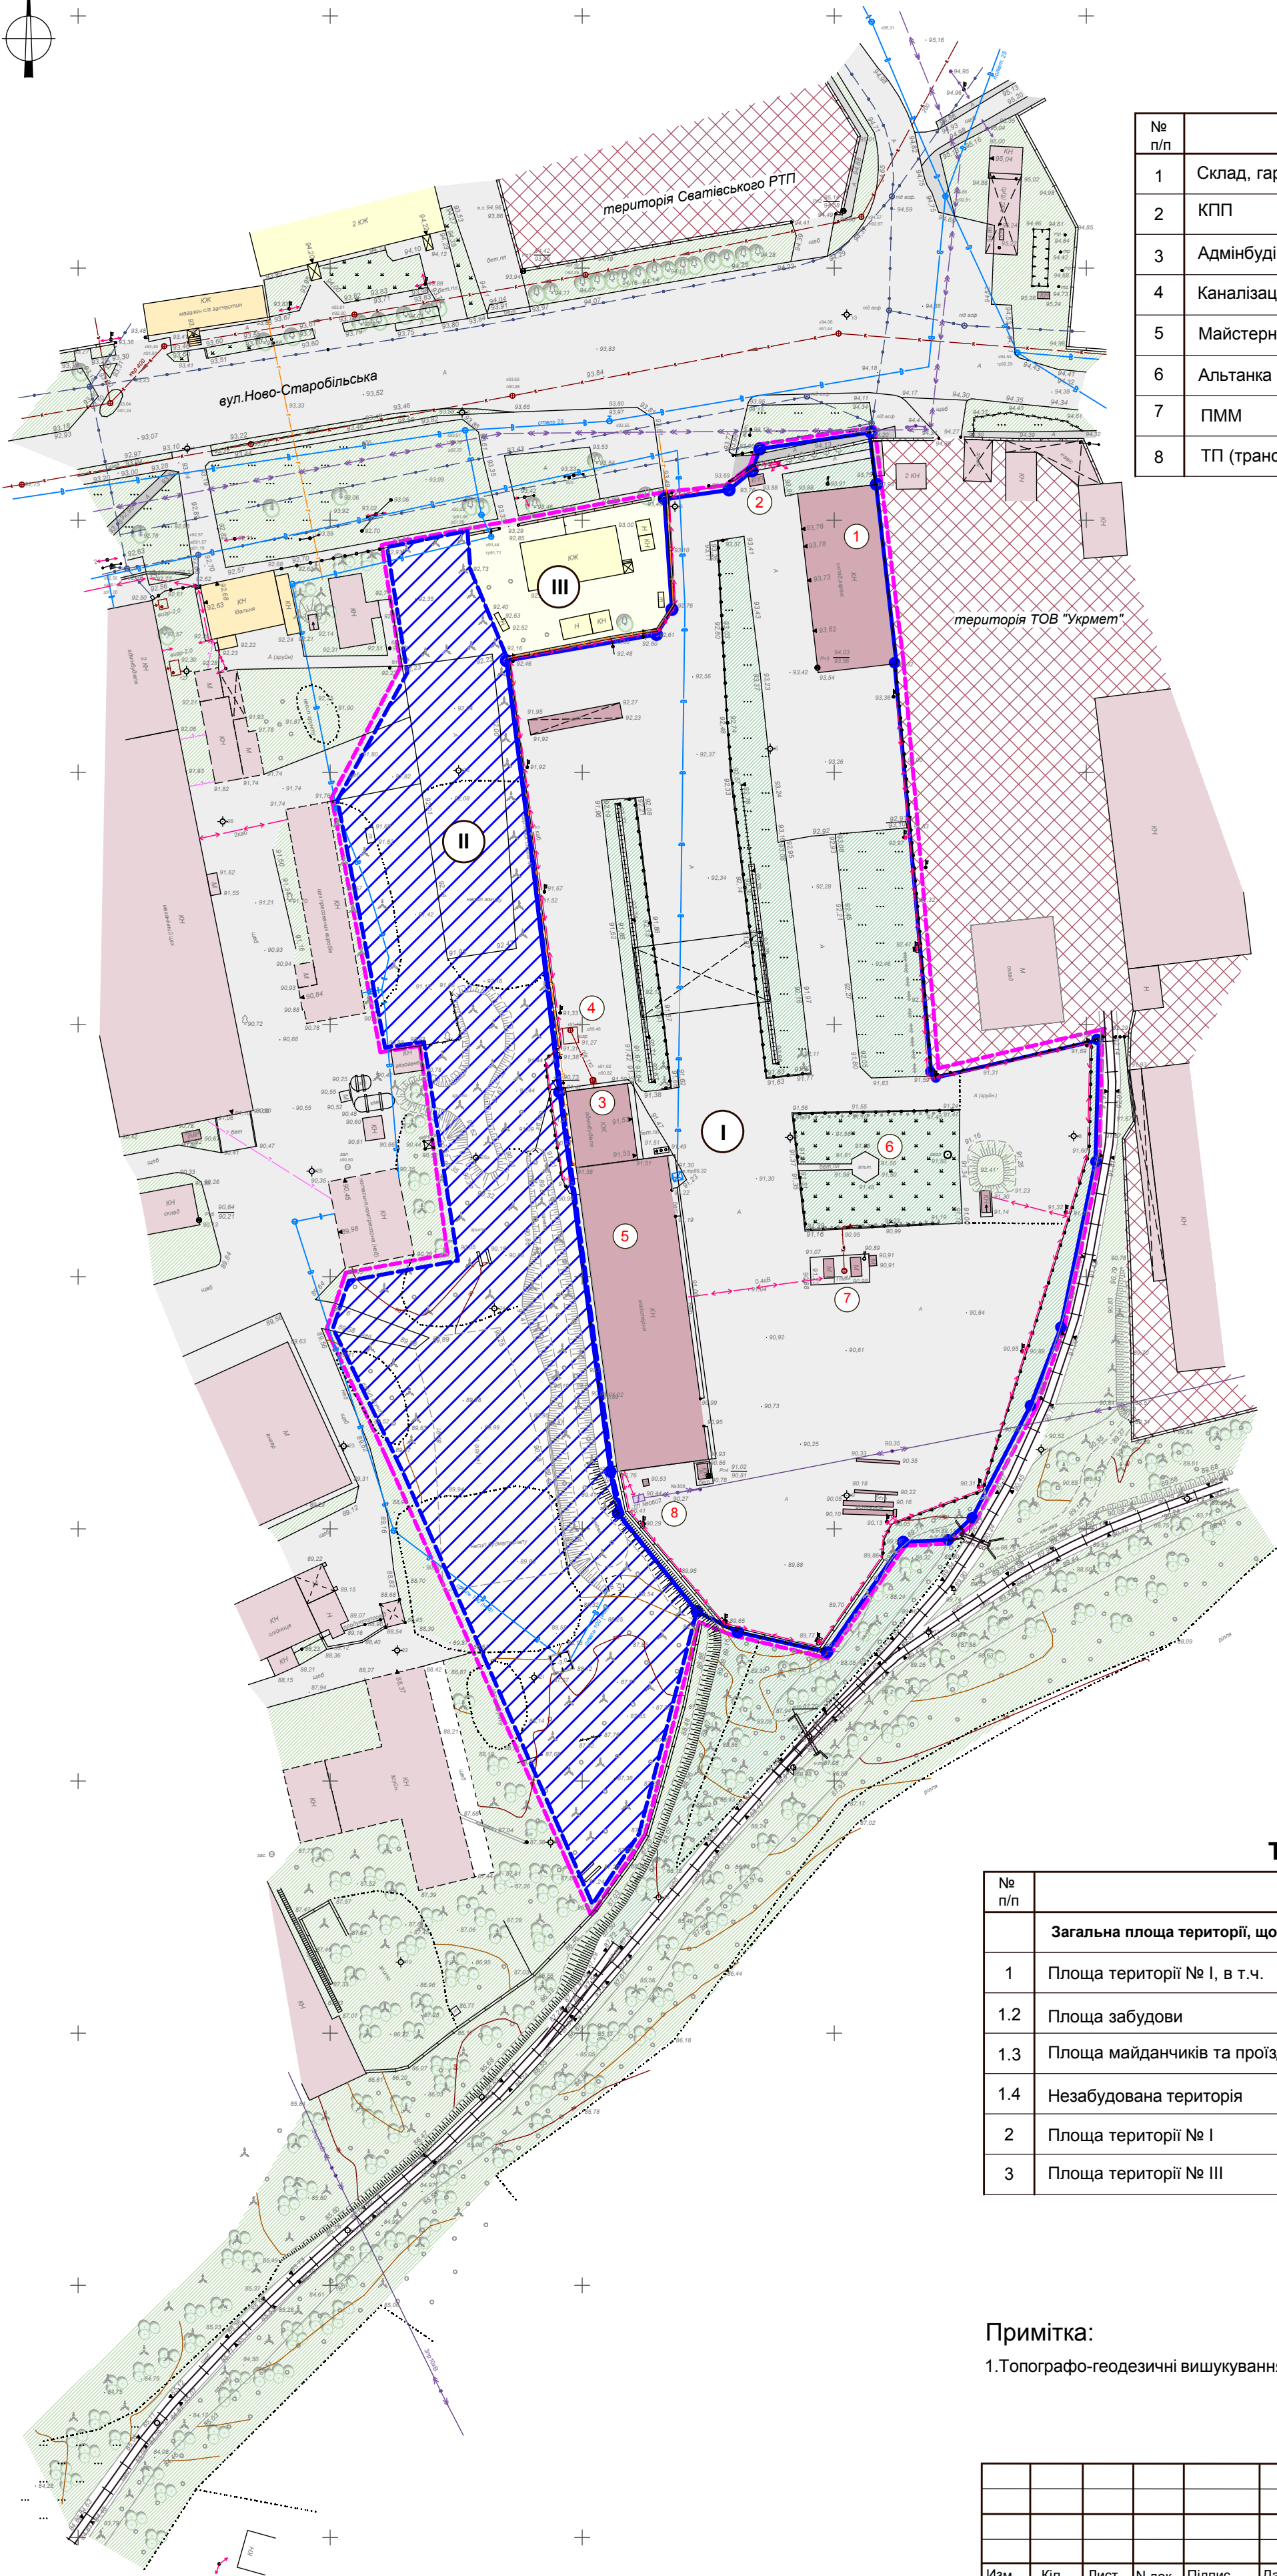

Експлікація будівель та споруд

№ п/п	Найменування	Примітка
1	Склад, гараж	Існуючий.
2	КПП	
3	Адмінбудівля	
4	Каналізаційна споруда	
5	Майстерня	
6	Альтанка	
7	ПММ	
8	ТП (трансформаторна підстанція)	

УМОВНІ ПОЗНАЧЕННЯ:

-
- Межі території, щодо якої здійснюється детальне планування

Інженерні мережі:

-
- Лінії електромереж (кабельні та повітряні)


Техніко-економічні показники

№ п/п	Найменування	Кіл.	Од. вим.	Прим.
	Загальна площа території, що розглянута ДТП , в т.ч.	2,6975	га	
1	Площа території № I, в т.ч.	1,7448	га	Договір оренди
1.2	Площа забудови	0,2974	га	
1.3	Площа майданчиків та проїздів	1,1531	га	
1.4	Незабудована територія	0,2943	га	
2	Площа території № I	0,8573	га	Проектна територія
3	Площа території № III	0,0954	га	Реконстр.тер. (житлова забудова)

Примітка:

1.Топографо-геодезичні вишукування виконанні у 2016 р.

МАСШТАБ 1:1000
1см. - 10м.

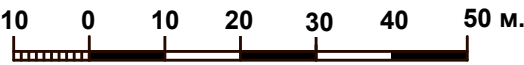

030 - 08 -16 - ГП

Замовник: Сватівська міська рада

Ізм.	Кіл.	Лист	№ док.	Підпис	Дата	Детальний план території для будівництва об'єкту транспортної інфраструктури - "Комплексу з приймання та відвантаження зернових та олійних культур на залізничний та автомобільний транспорт" в межах населеного пункту м. Сватове Сватівської міської ради Луганської області	Стадія	Аркуш	Аркушів
							ДПТ	2	
ГАП	Капустенко								
Виконав	Алейнік								
Н.Контроль	Капустенко								
						План існуючого використання території М 1:1000			

